

SALĖS „JŪRA“ BAZINĖS ĮRANGOS TECHNINĖ INFORMACIJA

Scenos langas

- Scenos lango (portalo) plotis – 10000 mm;
- Scenos lango (portalo) aukštis – 6000 mm.

Scena

- Scenos plotis – 16300 mm;
- Scenos plotis tarp galerijų – 13200 mm;
- Scenos ilgis (gylis) be avanscenos – 12100 mm;
- Scenos aukštis iki grido – 13000 mm;
- Scenos aukštis iki galerijos – 7000 mm;
- Scenos grindys – medinės, juodos spalvos;
- Scenos sienos – juodos spalvos;
- Uždanga – juodos spalvos.

Avanscena

- Avanscenos ilgis (gylis) su nuleista orkestro lože – 1000 mm;
- Avanscenos plotis su nuleista orkestro lože – 11000 mm;
- Avanscenos ilgis (gylis) su pakelta orkestro lože – 6300 mm;
- Avanscenos plotis su pakelta orkestro lože – 12000 mm.

Scenos kišenės

- Scenos dešinėsios kišenės (žiūrint iš žiūrovų salės) ilgis (gylis) – 12100 mm;
- Scenos dešinėsios kišenės (žiūrint iš žiūrovų salės) plotis – 8900 mm;
- Scenos galinės kišenės ilgis (gylis) – 11000 mm;
- Scenos galinės kišenės plotis – 16300 mm.

Pastatymų tarnybos vedėjas

Aivaras Tarvydas

aivaras.tarvydas@kvmt.lt

+37067563215

Sceną aptarnaujančio sk. vedėjas

Tadas Valionis

tadas.valionis@kvmt.lt

+37065709020

Scenos grindyse įmontuotos kilnojamos platformos

- Viso yra 3 vienodos kilnojamos platformos;
- Vienos platformos gylis – 3000 mm;
- Vienos platformos plotis – 10000 mm;
- Platformos gali judėti visos kartu arba kiekviena atskirai;
- Kilnojamos platformos yra dviejų grindų lygių. Tarp jų skirtumas 3000 mm;
- Maksimaliai platformos gali pakilti (viršutinės grindys) 3000 mm nuo scenos lygio;
- Žemiausiai platformos gali nusileisti (apatinės grindys) -10000 mm.

Orkestro ložė

- Kilnojamos orkestro ložės gylis – 5200 mm;
- Orkestro ložės nuleistos -3000 mm bendras gylis su stacionaria dalimi – 8300 mm;
- Orkestro ložės plotis – 12000 mm;
- Orkestro ložės maksimalus aukštis yra lygus scenos aukščiui;
- Žemiausia orkestro ložės padėtis – -10000 mm;
- Kilnojamos orkestro ložės plotas – 62 m²;
- Orkestro ložės nuleistos -3000 mm bendras plotas su stacionaria dalimi – 92 m².

Programuojamos kėlimo santvaros ir apšvietimo sofitai

- Scenos kėlimo įrenginių valdymo pultas – SmartControl SIL3. *Su scenos kėlimo įrenginiais gali dirbti tik Klaipėdos valstybinio muzikinio teatro apmokyti darbuotojai !!!*
- Virš avanscenos 3 programuojamos santvaros:
 - Ilgis – 11000 mm;
 - Kėlimo diapazonas – nuo 100 mm iki 8000 mm;
 - Keliamoji galia – 27 kg/m (297 kg).
- Scenos erdvėje prie pat portalo programuojama uždangos santvara:
 - Ilgis – 12000 mm;
 - Kėlimo diapazonas – nuo 500 mm iki 12000 mm;

Pastatymų tarnybos vedėjas

Aivaras Tarvydas

aivaras.tarvydas@kvmt.lt

+37067563215

Sceną aptarnaujančio sk. vedėjas

Tadas Valionis

tadas.valionis@kvmt.lt

+37065709020

- Keliamoji galia – 40 kg/m (440 kg).
- Scenos erdvėje prie uždangos yra sumontuota programuojama akustinės uždangos santvara:
 - Ilgis – 12000 mm;
 - Kėlimo diapazonas – nuo 100 mm iki 12000 mm;
 - Keliamoji galia – 40 kg/m (440 kg).
- 28 pagrindinės programuojamos santvaros scenos erdvėje, išdėstytos į scenos gylį:
 - Ilgis – 11000 mm;
 - Kėlimo diapazonas – nuo 100 mm iki 12000 mm;
 - Keliamoji galia – 40 kg/m (440 kg).
- Paskutinė programuojama horizonto santvara:
 - Ilgis – 12000 mm;
 - Kėlimo diapazonas – nuo 100 mm iki 12000 mm;
 - Keliamoji galia – 40 kg/m (440 kg).
- Po vieną iš abiejų pusių yra sumontuotos panoraminės santvaros:
 - Ilgis – 9500 mm;
 - Kėlimo diapazonas – nuo 100 mm iki 10000 mm;
 - Keliamoji galia – 40 kg/m (440 kg).
- 1 apšvietimo tiltas:
 - Ilgis – 11000 mm;
 - Kėlimo diapazonas – nuo 1000 mm iki 6000 mm;
 - Keliamoji galia – 115 kg/m (1265 kg).
- 3 apšvietimo sofittai:
 - Ilgis – 11000 mm;
 - Kėlimo diapazonas – nuo 1000 mm iki 10000 mm;
 - Keliamoji galia – 50 kg/m (550 kg).

Garso įranga

- Skaitmeninis garso pultas – Avid VENUE S6L-48D-192;
- Priekinė garso sistema – Fohhn Audio;
- Monitorinės kolonėlės – Fohhn Audio;
- Intercom sistema.

Pastatymų tarnybos vedėjas

Aivaras Tarvydas

aivaras.tarvydas@kvmt.lt

+37067563215

Sceną aptarnaujančio sk. vedėjas

Tadas Valionis

tadas.valionis@kvmt.lt

+37065709020

Apšvietimo įranga

- Apšvietimo valdymo pultas – GrandMA3 Compact XT;
- Vedžiojimo prožektoriai – NIGHTSABER 2000 LED FOLLOWSPOT;
- Apšvietimo įranga: VariLite 1100 LED, VariLite 2600 Profile, VariLite 2600 Wash, VariLite V5L Wash, Strand LEKO LED FC w./ 15-35 arba 25-50 linzėmis, Strand CANTATA LED FC, Strand AURORA LED FC LED BAR, strand CODA LED FC;

Vaizdo įranga

- Valdymo sistema – Pandoras Box;
- Projektorius Griffyn 4K35-RGB;
- Projektoriaus linzės:
 - Lens 0.38:1 UST;
 - Lens 1.13-1.66:1;
 - Lens 1.45-2.17:1;
 - Lens 1.95-3.26:1.

Projekciniai ekranai

- Rear projection screen OPTIBLACK 2.2:
 - Juodas;
 - Plotis – 11000 mm;
 - Aukštis – 6500 mm.
- Front and rear projection screen EVEN:
 - Baltas;
 - Plotis – 11000 mm;
 - Aukštis – 6500 mm.

Pastatymų tarnybos vedėjas

Aivaras Tarvydas

aivaras.tarvydas@kvmt.lt


+37067563215

Sceną aptarnaujančio sk. vedėjas

Tadas Valionis


tadas.valionis@kvmt.lt

+37065709020

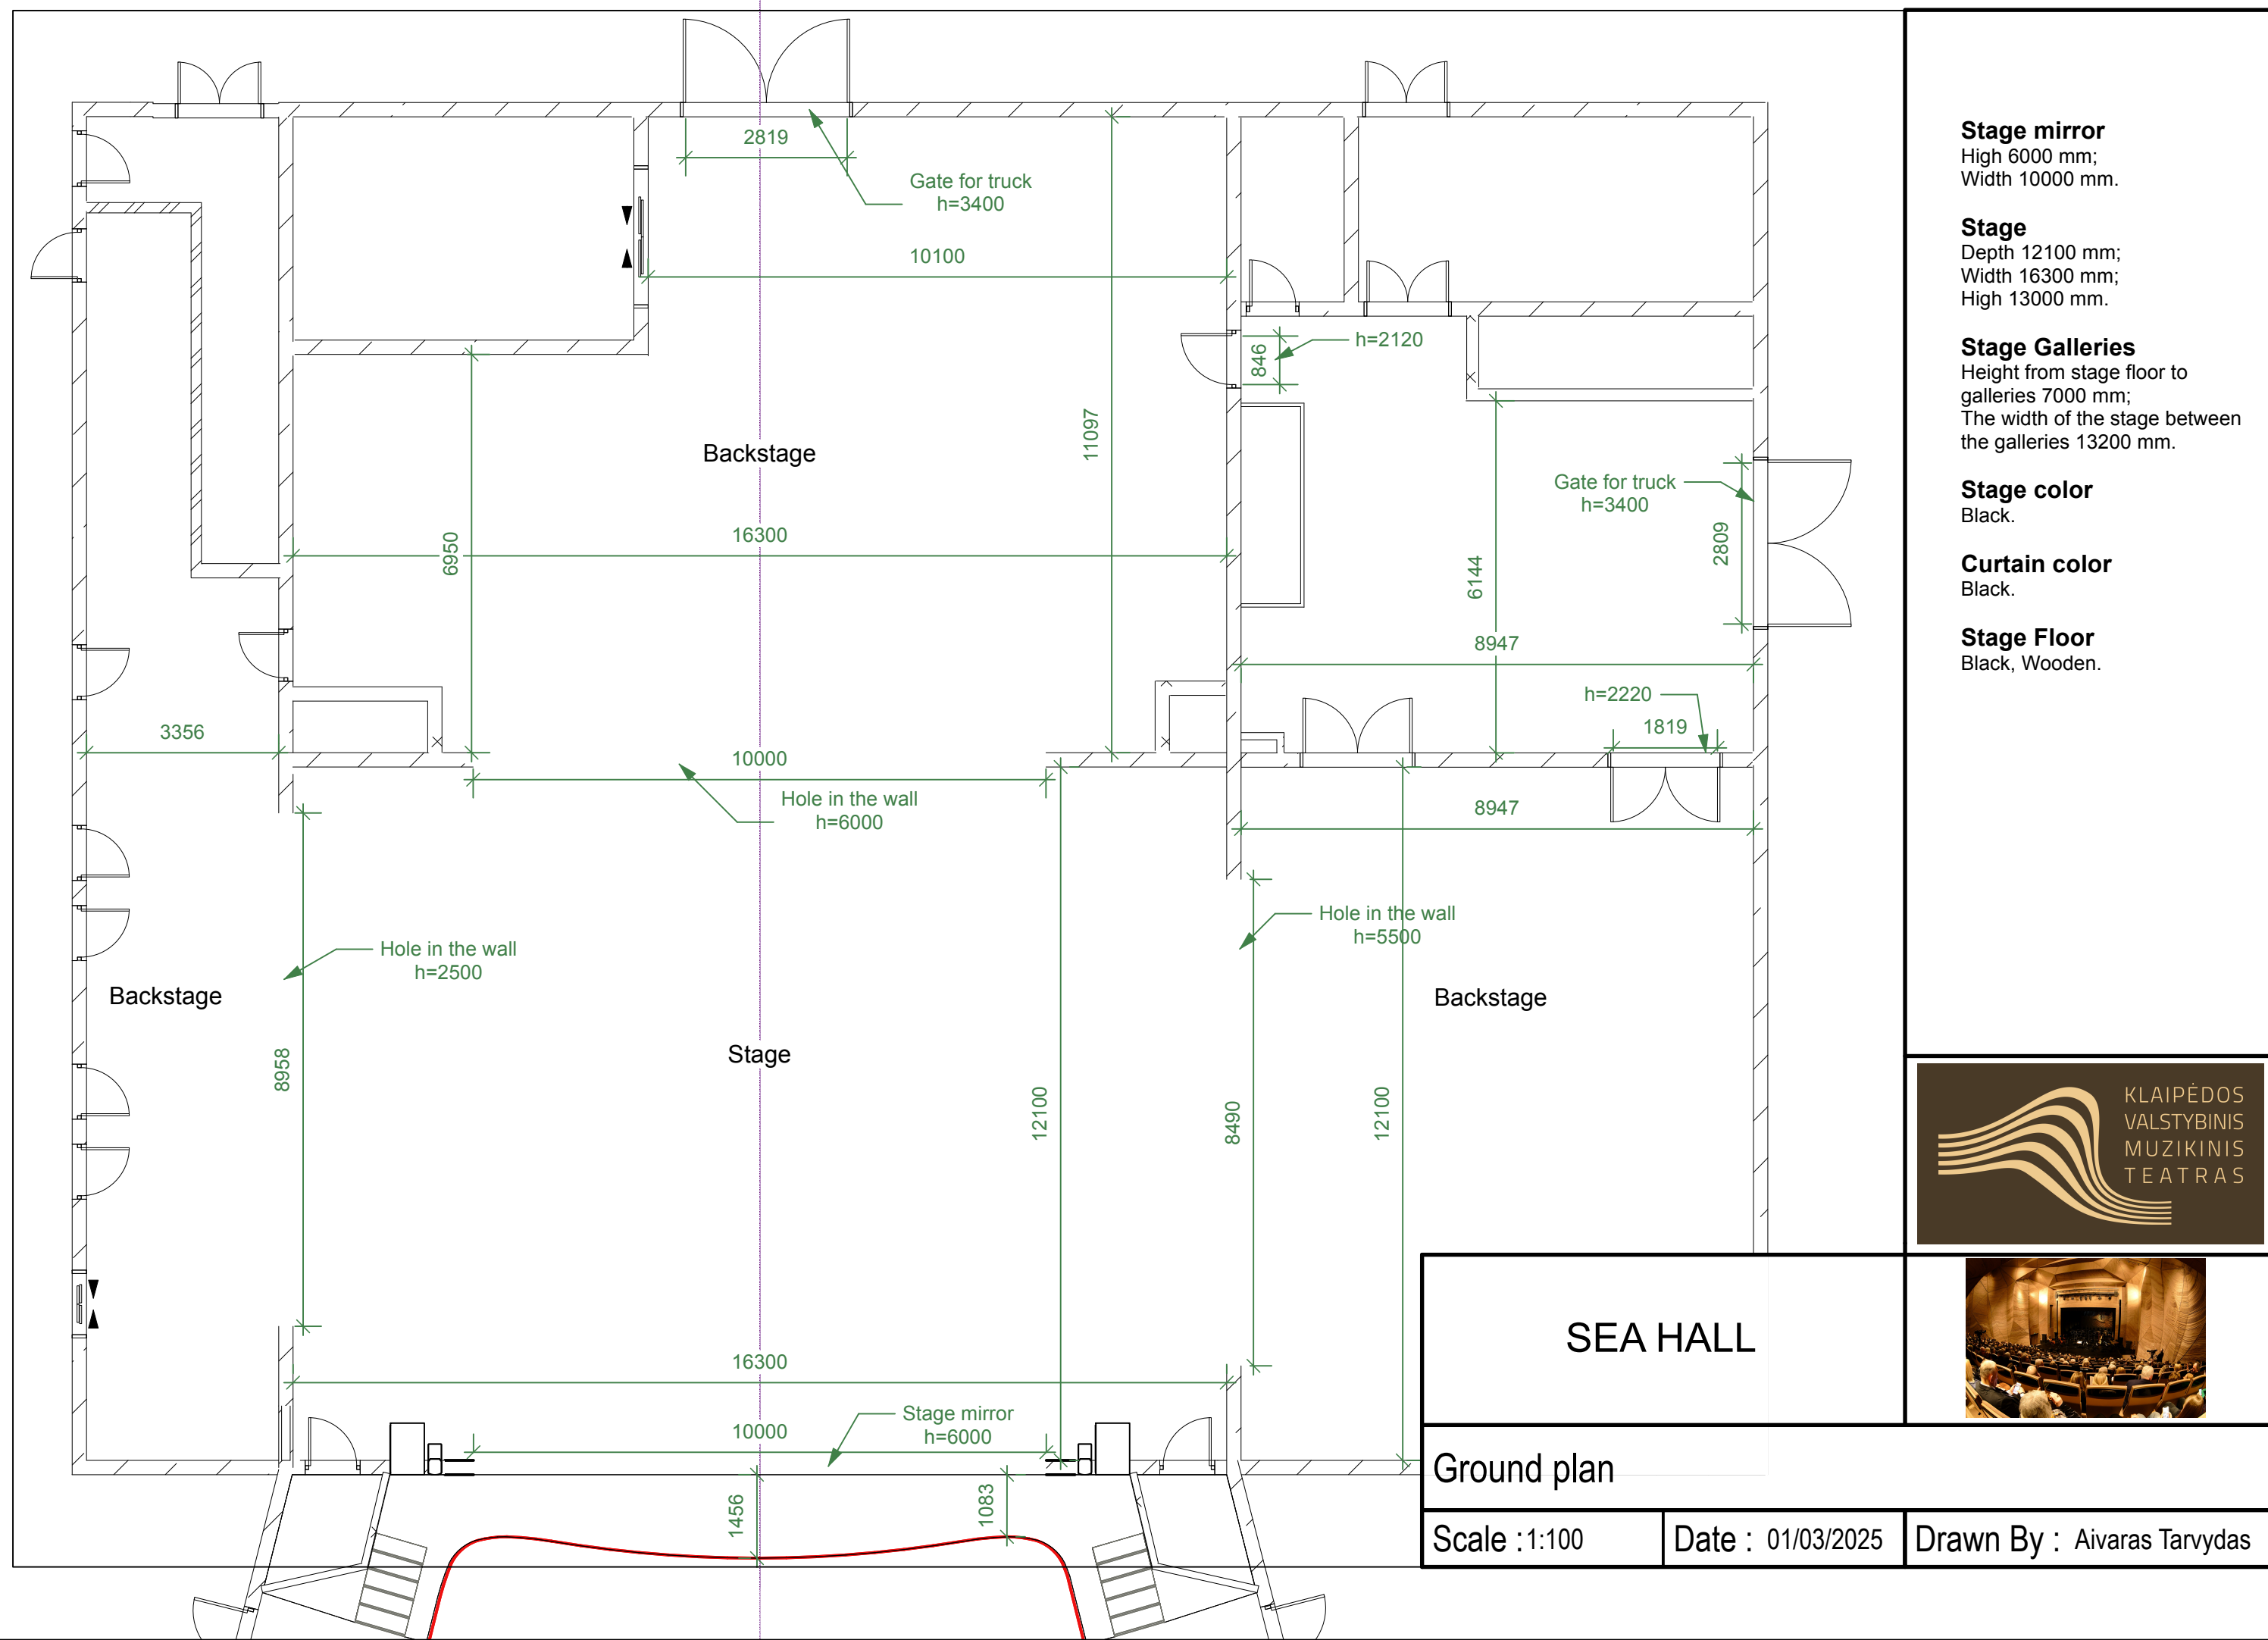

Side view

Top view

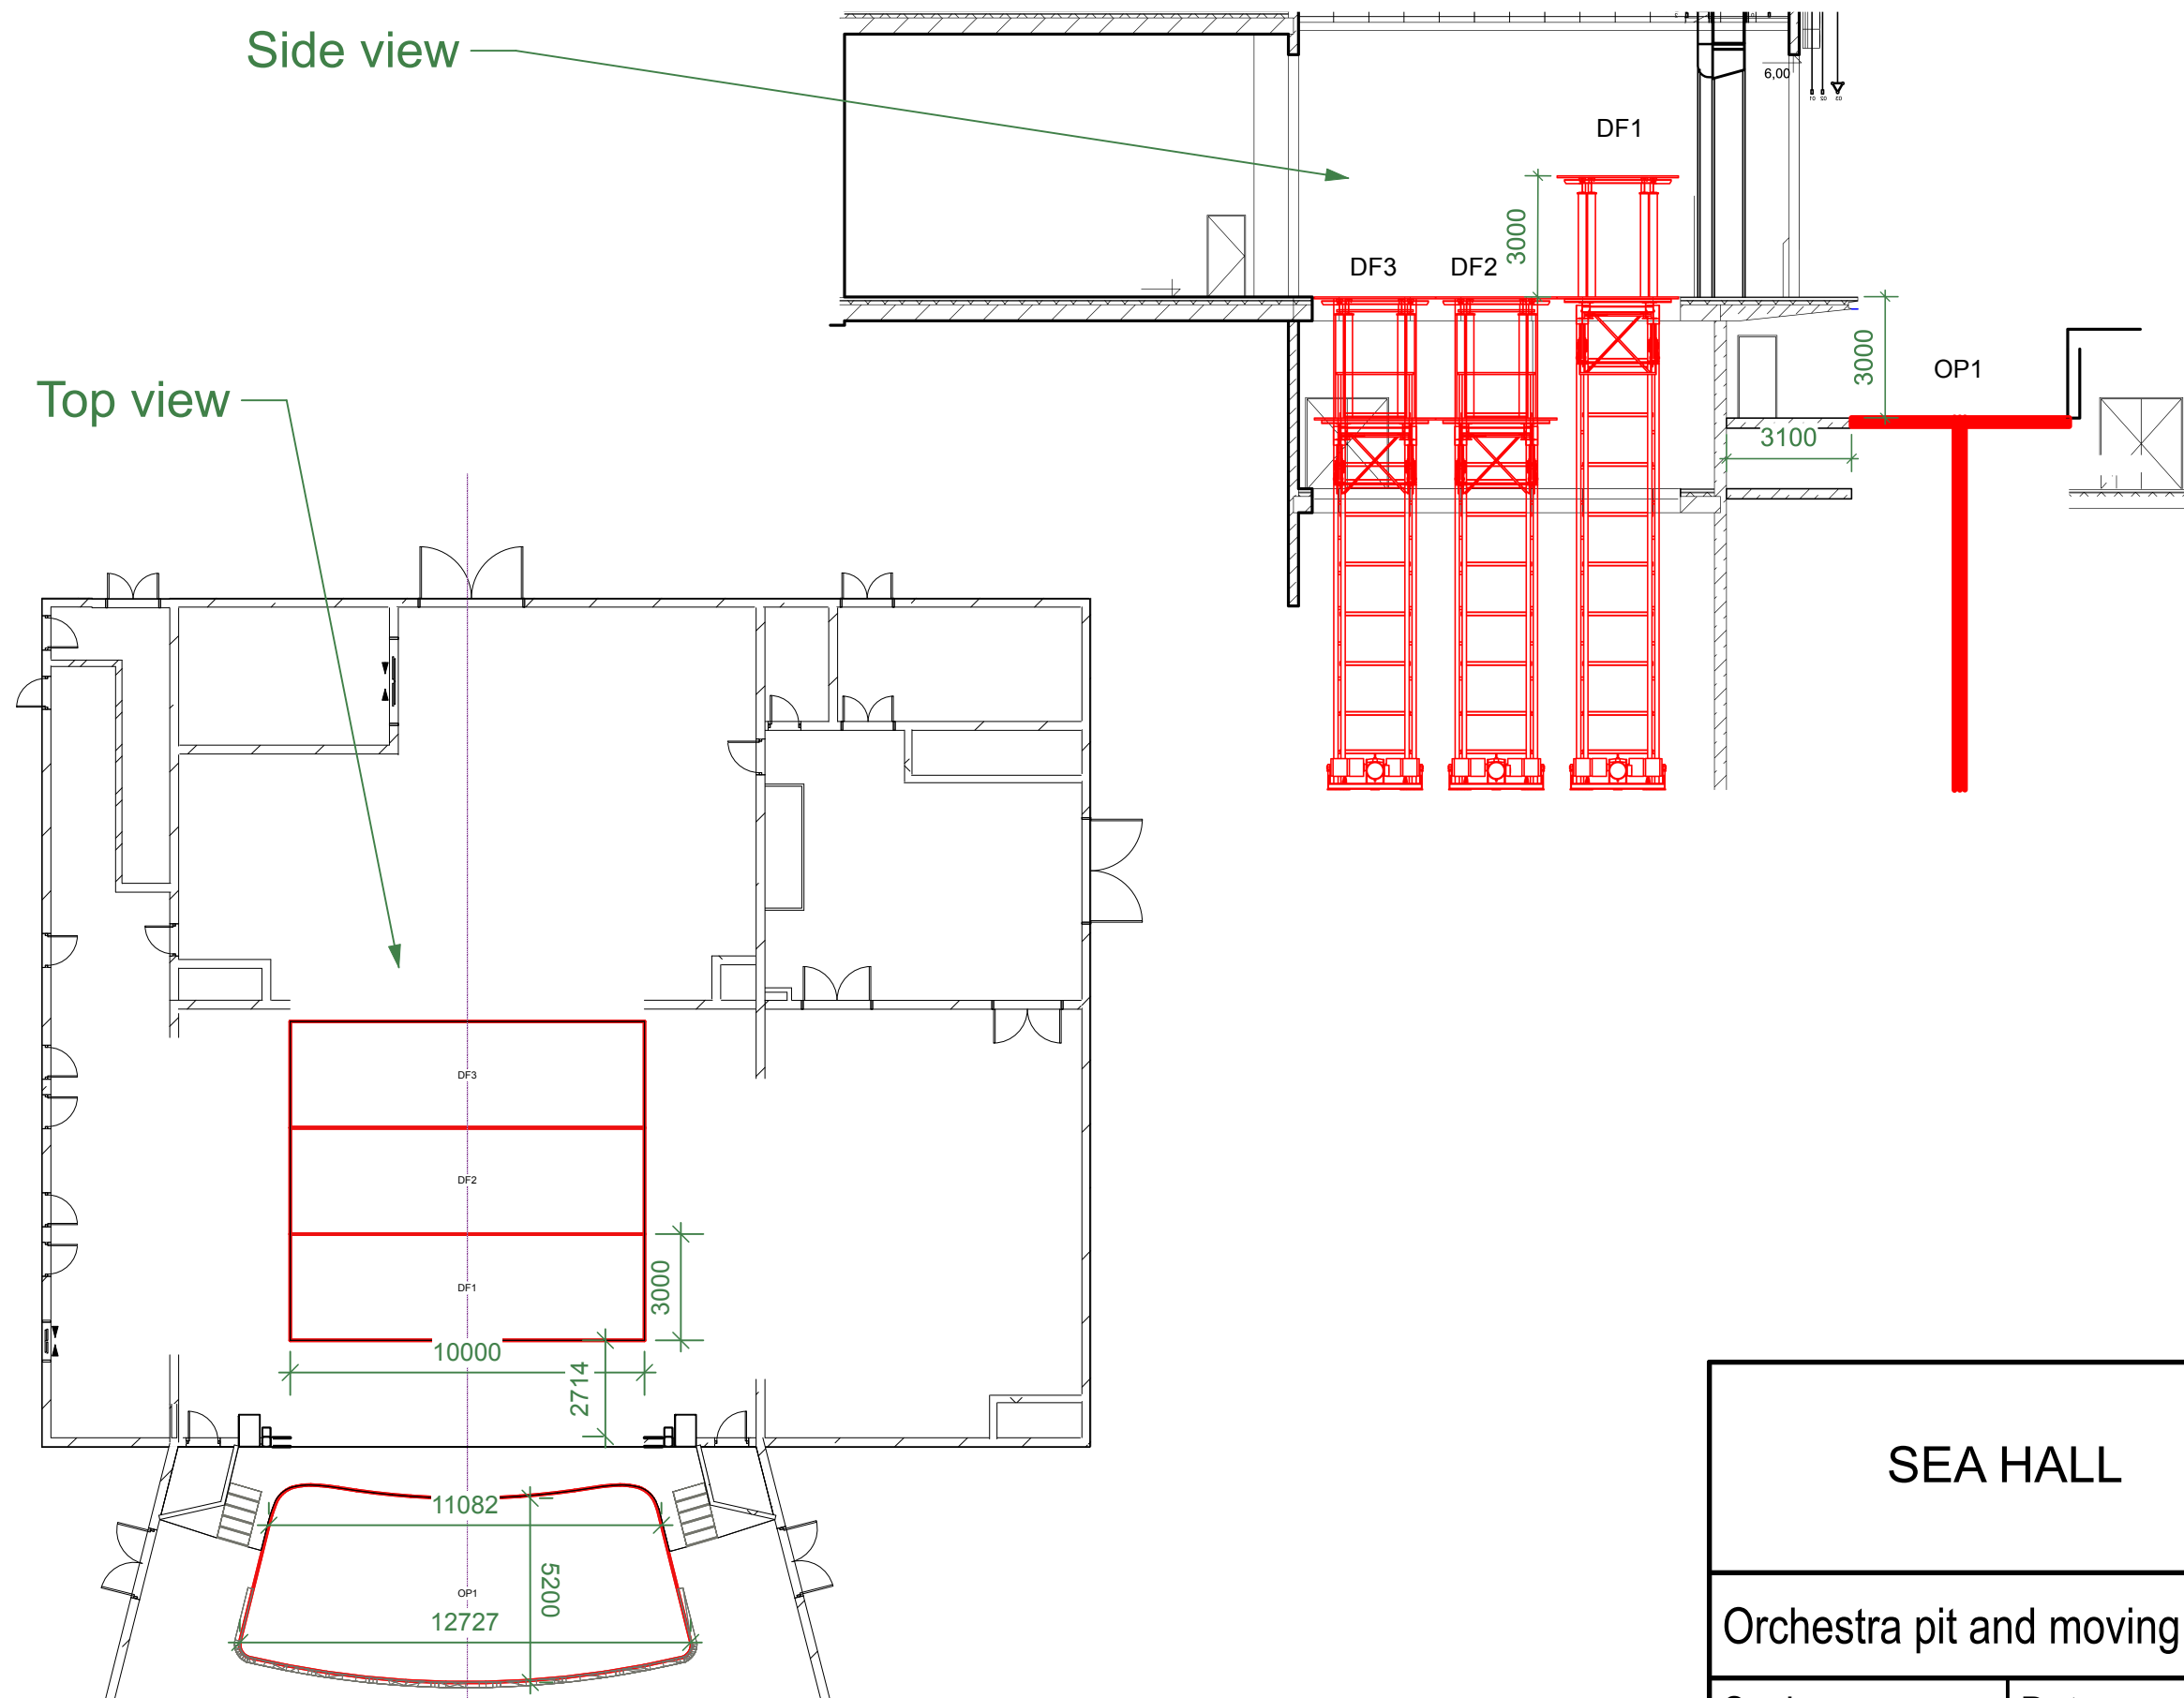

Orchestra pit (OP)

Maximum height is equal to the level of the stage;

Lowest position = -10000 mm;

Area of the moving part = 62 m²;

After lowering the orchestra pit -3000 mm, the area of the orchestra pit = 92 m².

Moving platforms

DF1, DF2, DF3 platforms can move independently of each other or all together;

Moving platforms are on two floor levels. The upper level differs from the lower one by 3000 mm;

Upper platform highest floor level = 3000 mm. Meanwhile, the lower level is at the level of the stage floor;

The lowest floor level of the lower platform = -10000 mm;



SEA HALL




Orchestra pit and moving platforms plan

Scale : 1:200

Date : 01/03/2025

Drawn By : Aivaras Tarvydas

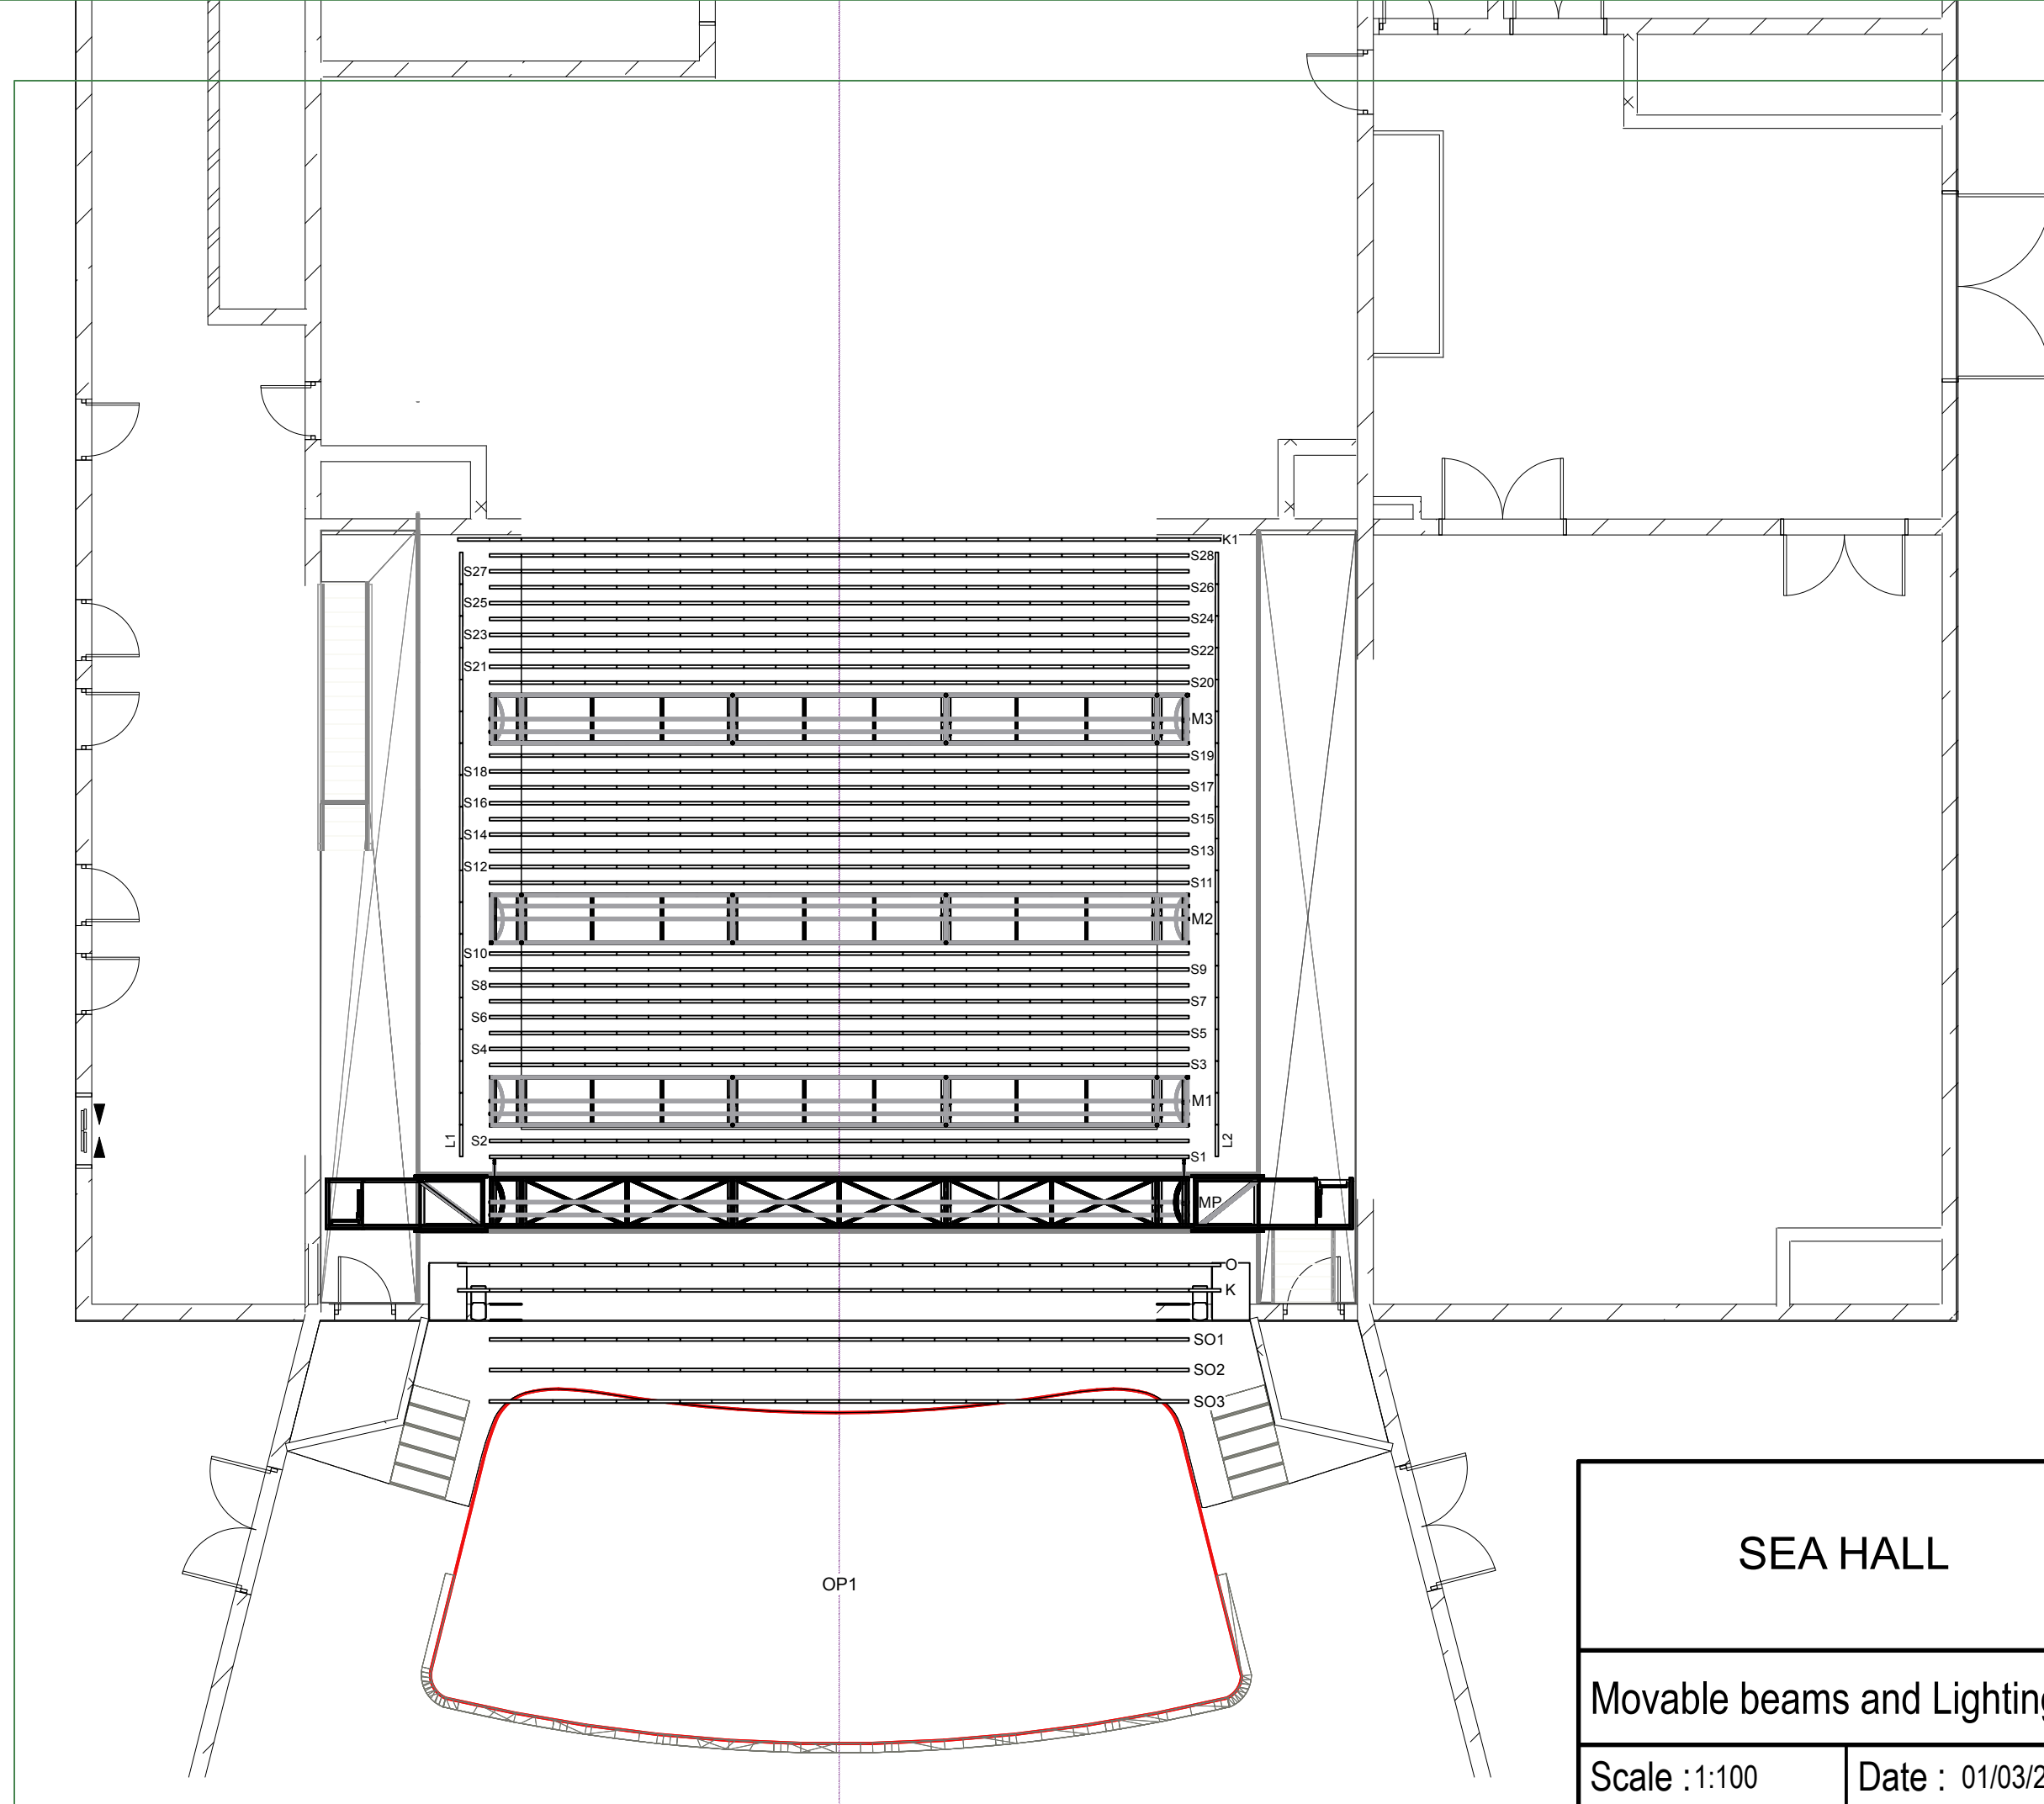

Movable beams

SO1, SO2, SO3

Length = 11000 mm;
Range of movement from
100 mm to 8000 mm;
Lifting power = 27 kg/m (297 kg).

K (main curtain beam)

Length = 12000 mm;
Range of movement from
500 mm to 12000 mm;
Lifting power = 40 kg/m (440 kg).

O (acoustic curtain beam)

Length = 12000 mm;
Range of movement from
100 mm to 12000 mm;
Lifting power = 40 kg/m (440 kg).

S1 - S28

Length = 11000 mm;
Range of movement from
100 mm to 12000 mm;
Lifting power = 40 kg/m (440 kg).

K1

Length = 12000 mm;
Range of movement from
100 mm to 12000 mm;
Lifting power = 40 kg/m (440 kg).

L1, L2

Length = 9500 mm;
Range of movement from
100 mm to 10000 mm;
Lifting power = 40 kg/m (440 kg).

Lighting bridges

MP

Length = 11000 mm;
Highest level = 6000 mm;
Lifting power = 115 kg/m (1265 kg).

M1, M2, M3

Length = 11000 mm;
Highest level = 10000 mm;
Lifting power = 50 kg/m (550 kg).



SEA HALL

Movable beams and Lighting bridges plan

Scale : 1:100

Date : 01/03/2025

Drawn By : Aivaras Tarvydas