

SALĖS „MARIOS“ BAZINĖS ĮRANGOS TECHNINĖ INFORMACIJA

Scenos langas

- Scenos lango (portalo) plotis – 10000 mm;
- Scenos lango (portalo) aukštis be scenos pakylų – 4600 mm;
- Scenos lango (portalo) aukštis su scenos pakylomis – 4000 mm.

Scena

- Scenos erdvės plotis be scenos pakylų – 12600 mm;
- Scenos plotis su scenos pakylomis – 12000 mm;
- Scenos ilgis (gylis) be scenos pakylų – 6870 mm;
- Scenos ilgis (gylis) su scenos pakylomis – 6000 mm;
- Scenos pakylų aukštis – 600 mm;
- Scenos aukštis be scenos pakylų – 5600 mm;
- Scenos aukštis su scenos pakylomis – 5000 mm;
- Uždanga – juodos spalvos.

Programuojamos kėlimo santvaros ir apšvietimo sofitai

- Scenos kėlimo įrenginių valdymo pultas – SmartControl SIL3. *Su scenos kėlimo įrenginiais gali dirbti tik Klaipėdos valstybinio muzikinio teatro apmokyti darbuotojai !!!*
- Scenos erdvėje prie uždangos pirmoji santvara:
 - Ilgis – 9000 mm;
 - Kėlimo diapazonas – nuo 1500 mm iki 5200 mm;
 - Keliamoji galia – 44 kg/m (440 kg).
- 5 pagrindinės santvaros scenos erdvėje, išdėstytos į scenos gylį:
 - Ilgis – 10000 mm;
 - Kėlimo diapazonas – nuo 1500 mm iki 5000 mm;
 - Keliamoji galia – 44 kg/m (440 kg).

Pastatymų tarnybos vedėjas

Aivaras Tarvydas

aivaras.tarvydas@kvmt.lt

+37067563215

Sceną aptarnaujančio sk. vedėjas

Tadas Valionis

tadas.valionis@kvmt.lt

+37065709020

- 1 apšvietimo sofitas virš žiūrovinės dalies:
 - Ilgis – 11000 mm;
 - Kėlimo diapazonas – nuo 1500 mm iki 4600 mm;
 - Keliamoji galia – 27 kg/m (297 kg).
- 3 apšvietimo sofitai scenos erdvėje:
 - Ilgis – pirmojo nuo uždangos 9000 mm, o kitų dviejų – 10000 mm;
 - Kėlimo diapazonas – nuo 1500 mm iki 4600 mm;
 - Keliamoji galia – 27 kg/m (297 kg).

Garso įranga

- Skaitmeninis garso pultas – Avid VENUE S6L-32D-192;
- Priekinė garso sistema – Fohhn Audio;
- Intercom sistema.

Apšvietimo įranga

- Apšvietimo valdymo pultas – Strand NEO lightning control;
- Vedžiojimo prožektoriai – NIGHTSABER 2000 LED FOLLOWSPOT;
- Apšvietimo įranga: VariLite 1100 LED, VariLite 2600 Profile, VariLite 2600 Wash, VariLite V5L Wash, Strand LEKO LED FC w./ 15-35 arba 25-50 linzėmis, Strand CANTATA LED FC, Strand AURORA LED FC LED BAR, Strand CODA LED.

Pastatymų tarnybos vedėjas

Aivaras Tarvydas

aivaras.tarvydas@kvmt.lt




+37067563215

Sceną aptarnaujančio sk. vedėjas

Tadas Valionis

tadas.valionis@kvmt.lt


+37065709020

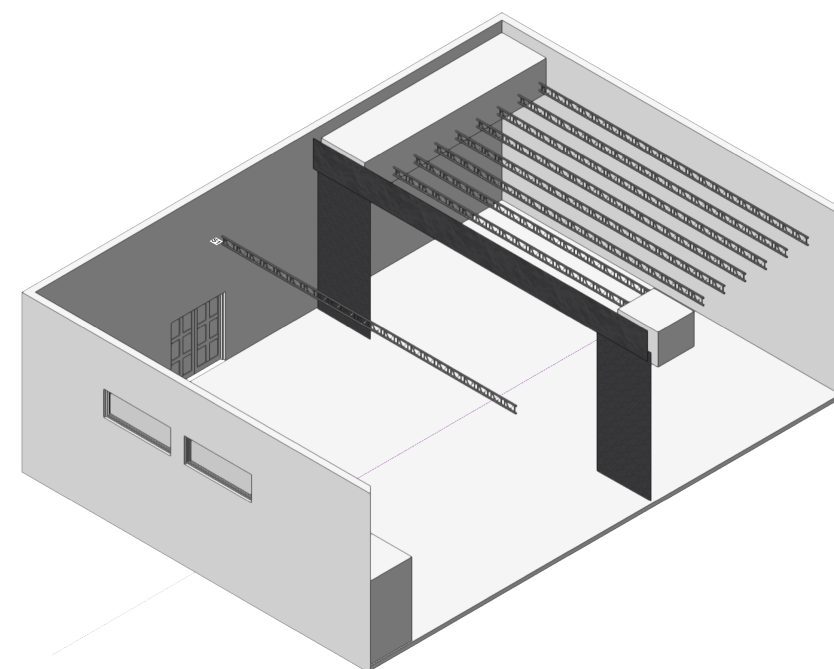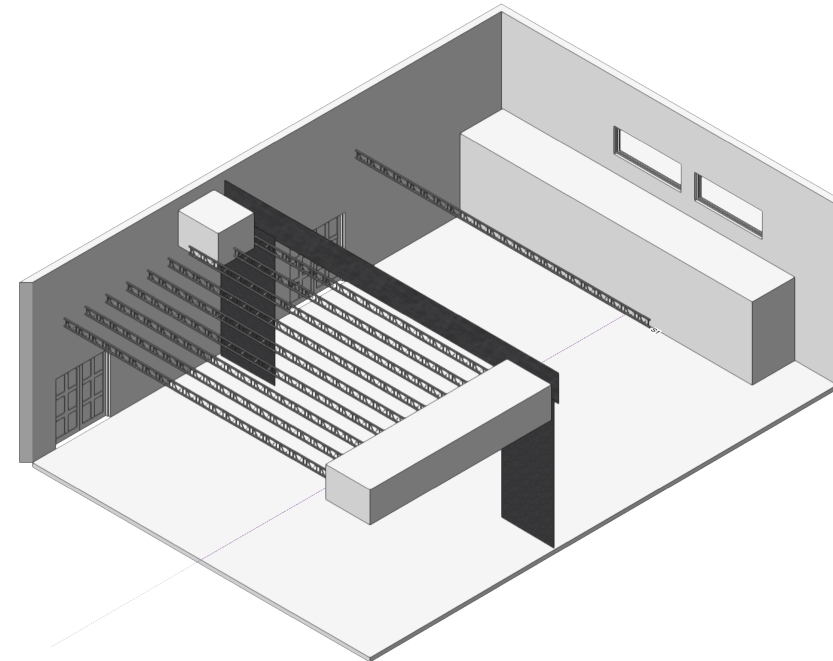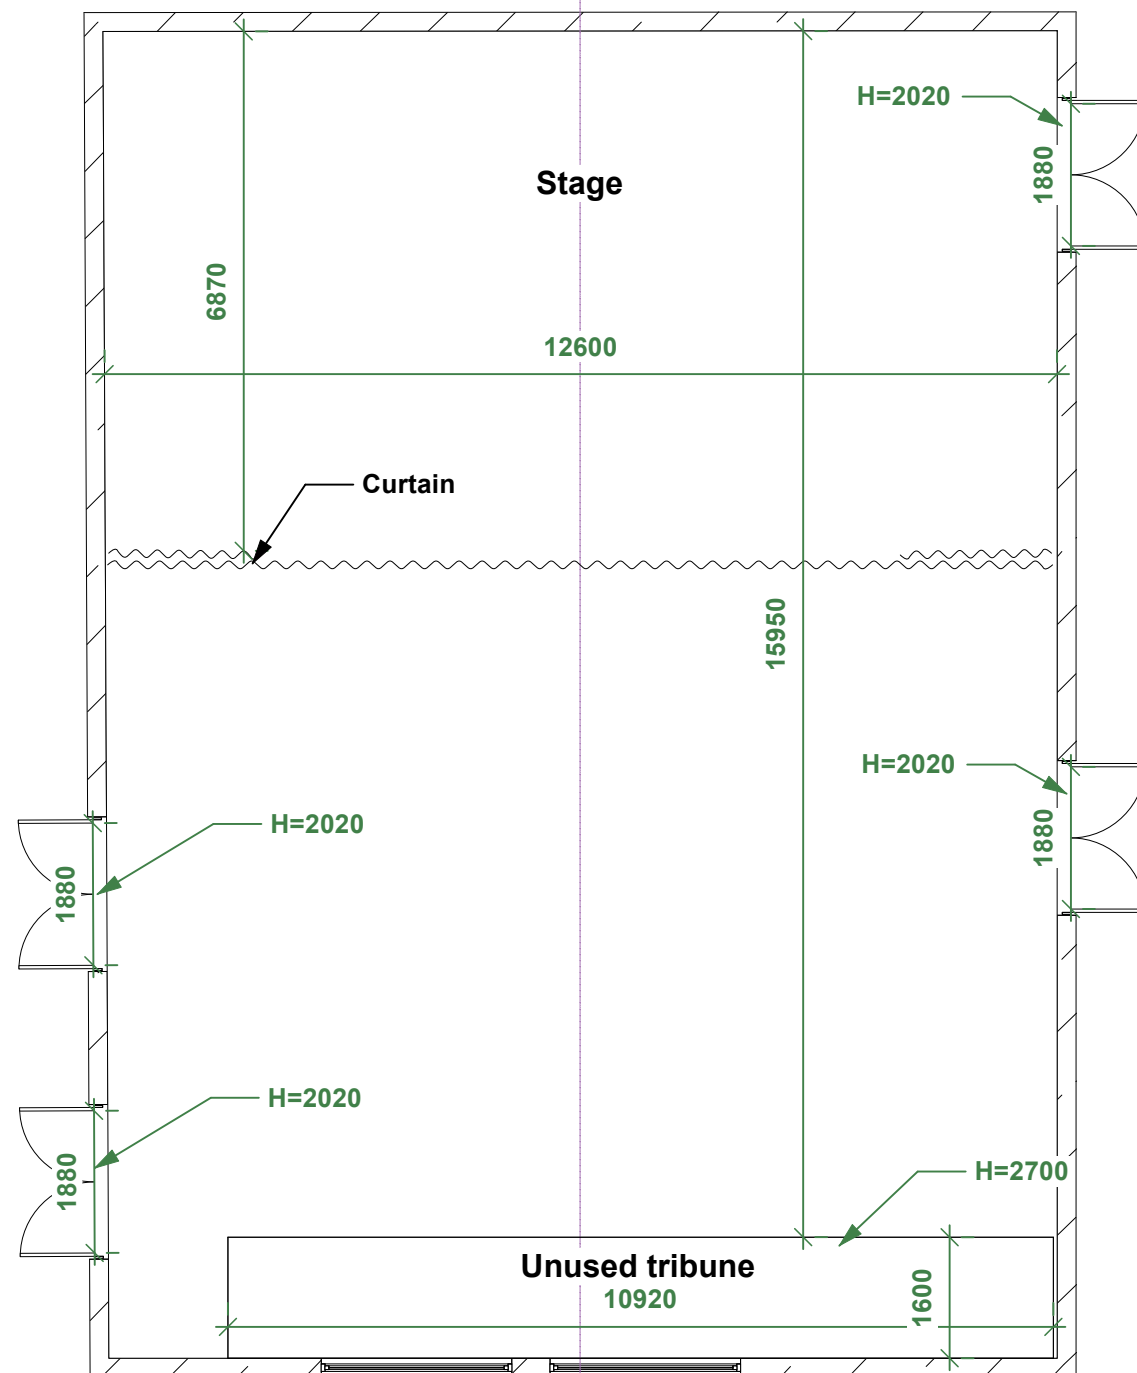

Stage mirror
High 4600 mm;
Width 10000 mm.

Stage
Depth 6870 mm;
Width 12600 mm;
High 5600 mm.

Curtain color
Black.

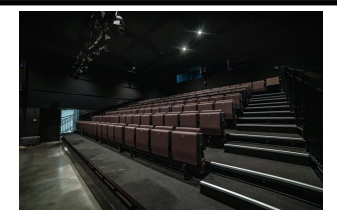





LAGOON HALL

Ground plan

Scale : 1:100

Date : 01/03/2025

Drawn By : Aivaras Tarvydas

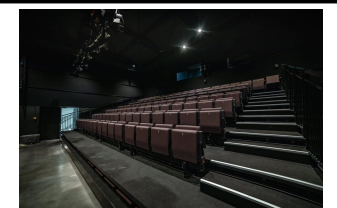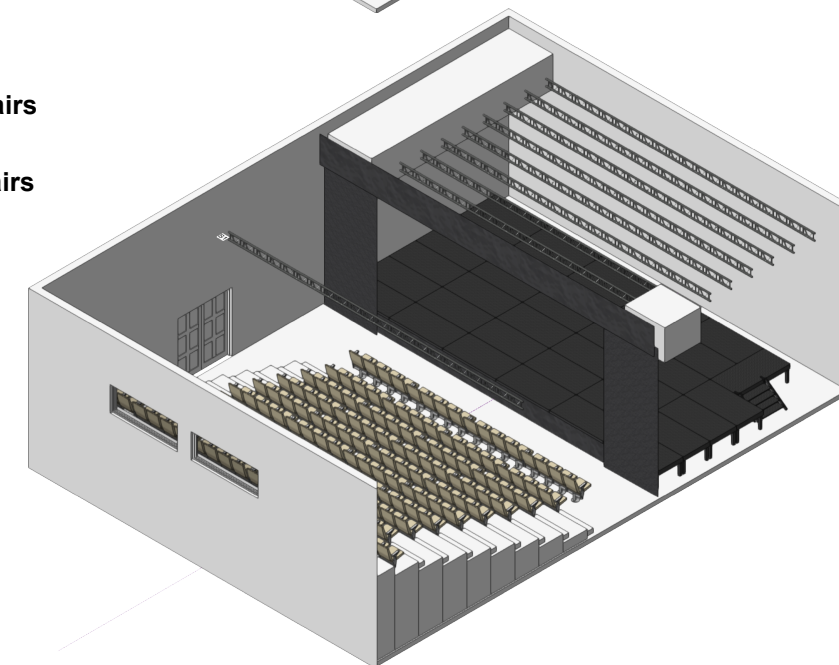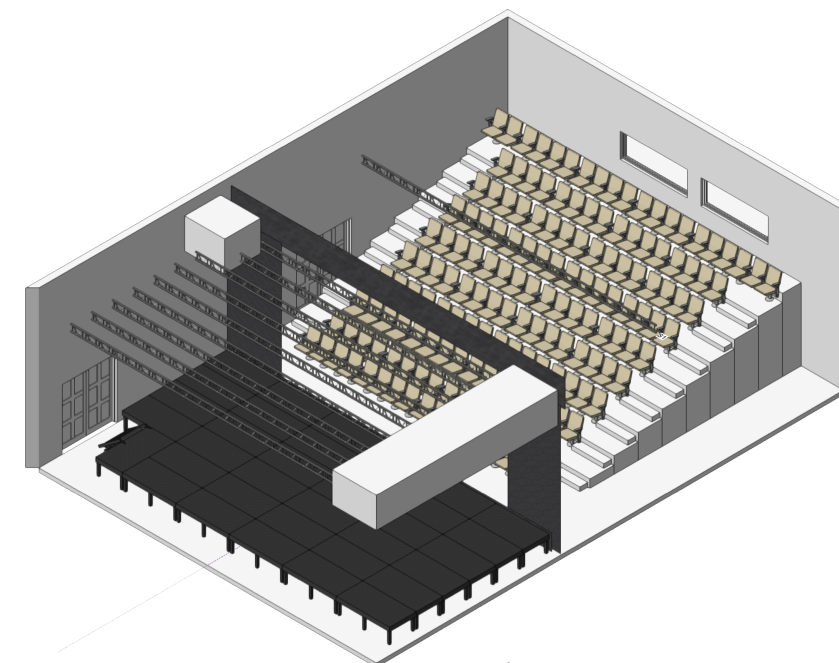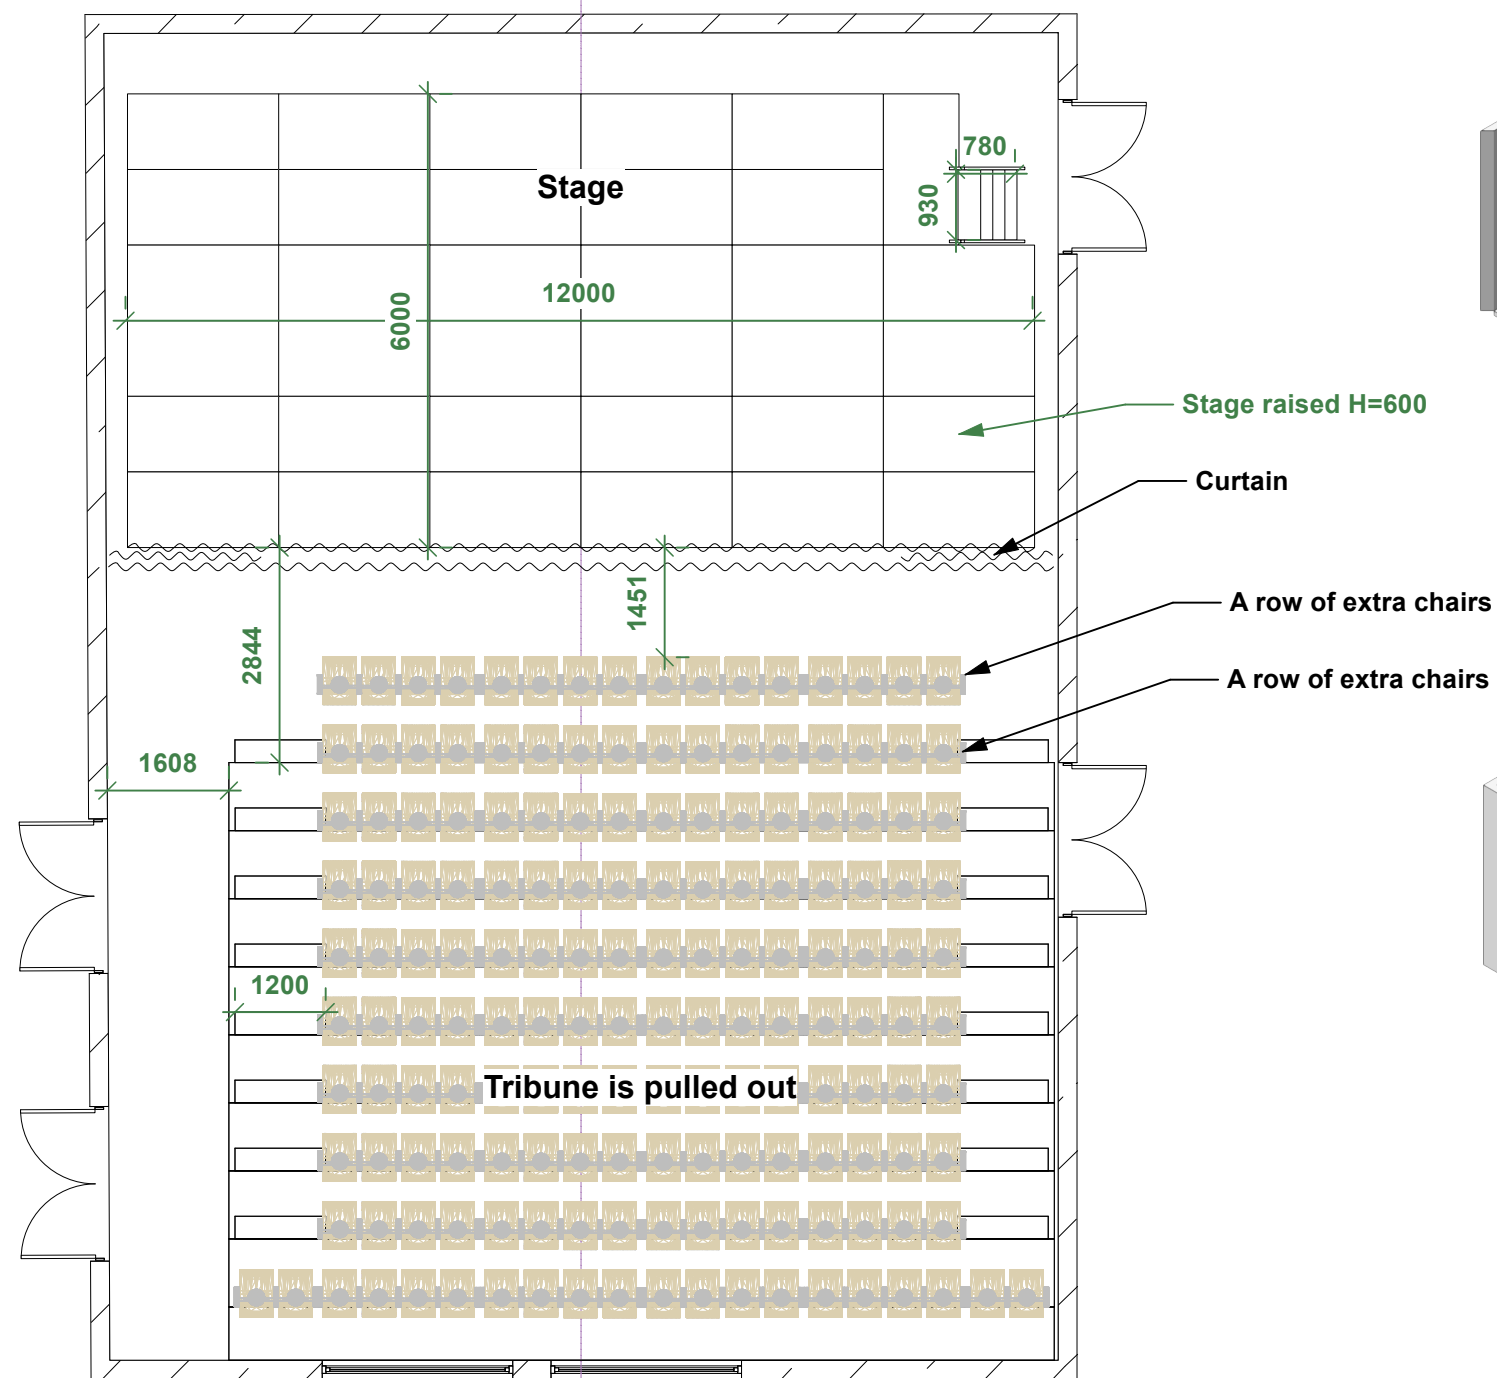



LAGOON HALL

The stage is set up and tribune is pulled out plan

Scale : 1:100

Date : 01/03/2025

Drawn By : Aivaras Tarvydas

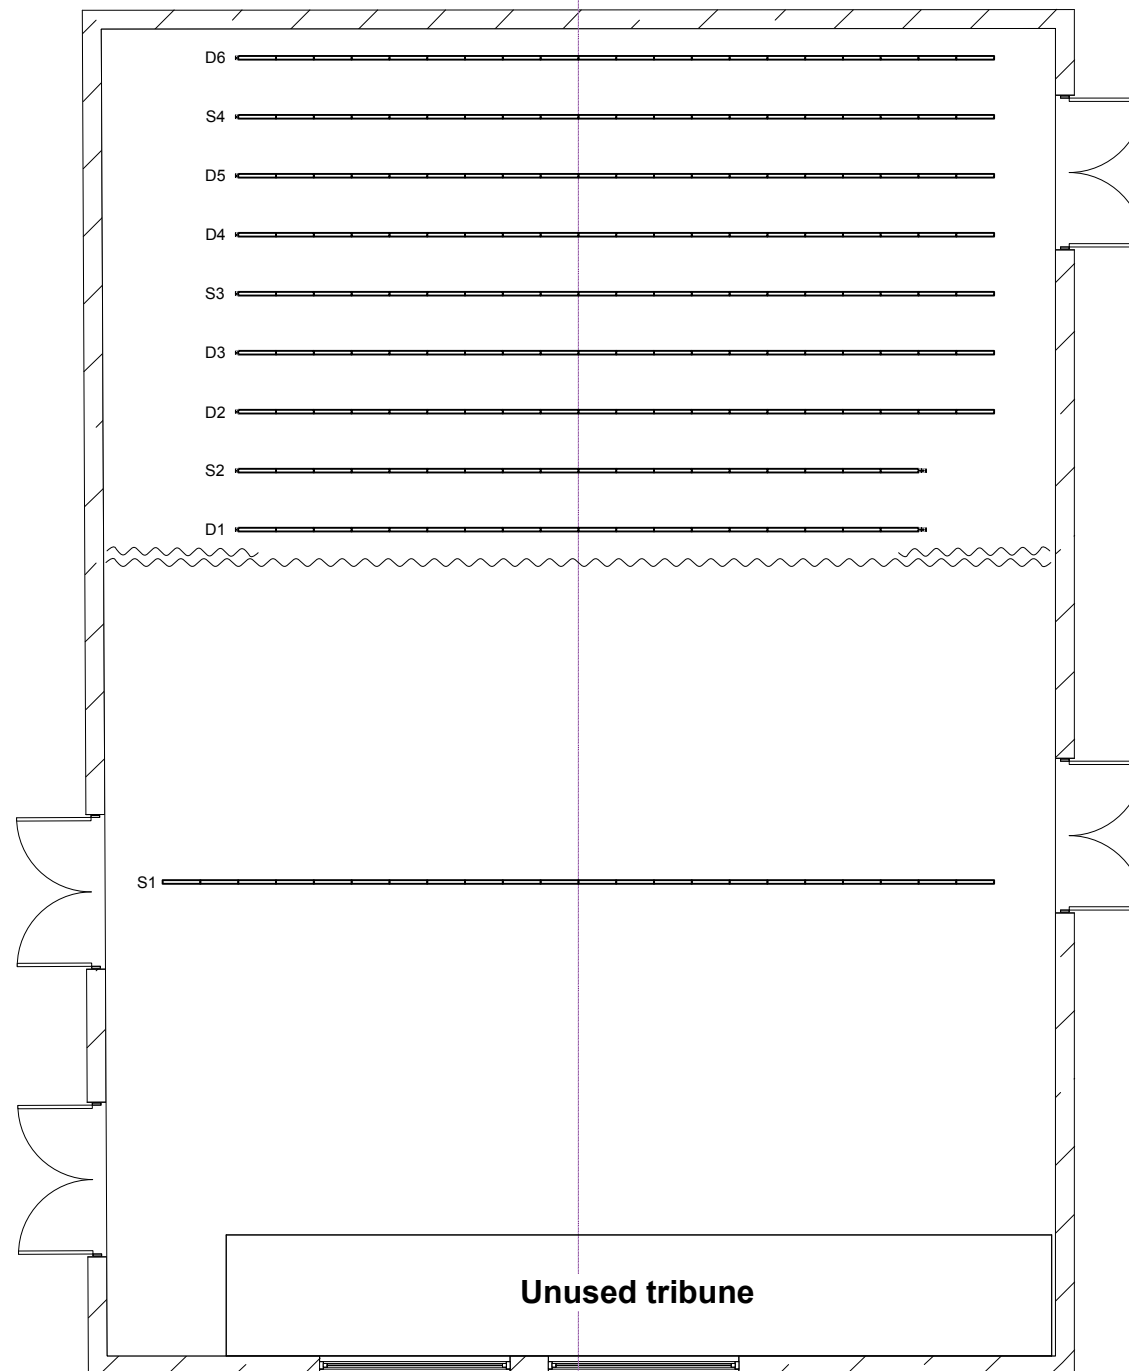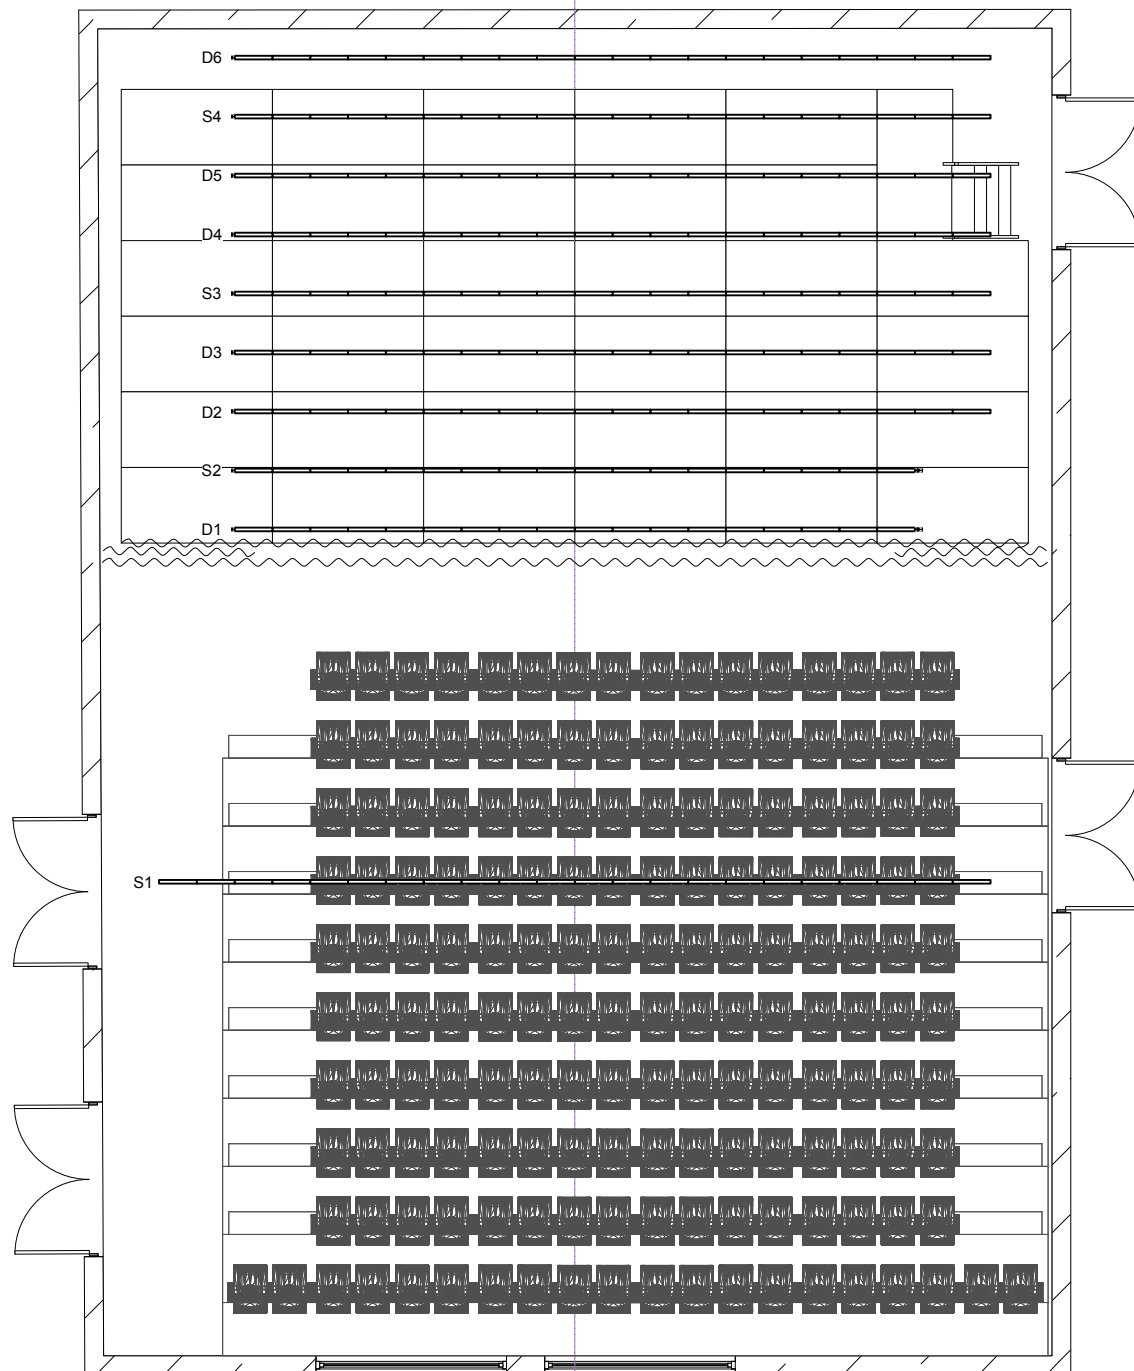

Movable beams

D1
Length = 9000 mm;
Range of movement from
1500 mm to 5200 mm;
Lifting power = 44 kg/m (440 kg).

D2, D3, D4, D5, D6
Length = 10000 mm;
Range of movement from
1500 mm to 5000 mm;
Lifting power = 44 kg/m (440 kg).

Lighting bridges


S1
Length = 11000 mm;
Highest level = 4600 mm;
Lifting power = 27 kg/m (297 kg).

S2
Length = 9000 mm;
Highest level = 4600 mm;
Lifting power = 27 kg/m (297 kg).

S3, S4
Length = 10000 mm;
Highest level = 4600 mm;
Lifting power = 27 kg/m (297 kg).



LAGOON HALL

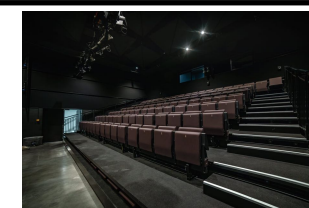

Movable beams and Lighting bridges plan

Scale : 1:100

Date : 01/03/2025

Drawn By : Aivaras Tarvydas